


Légende


- (A) Main courante rectangulaire 62x28 réf. 801101
- (B) Sous lisse réf. 802101
- (C) Lisse intermédiaire rondes Ø34 réf. 802202
- (D) Encadrement supérieur réf. 802302
- (E) Remplissage 44/2 Cadre Ø34 (802302)
- (F) Platine de fixation sur dalle déportée avec 1 fixation réf. 807601
- (G) Encadrement inférieur réf. 802302

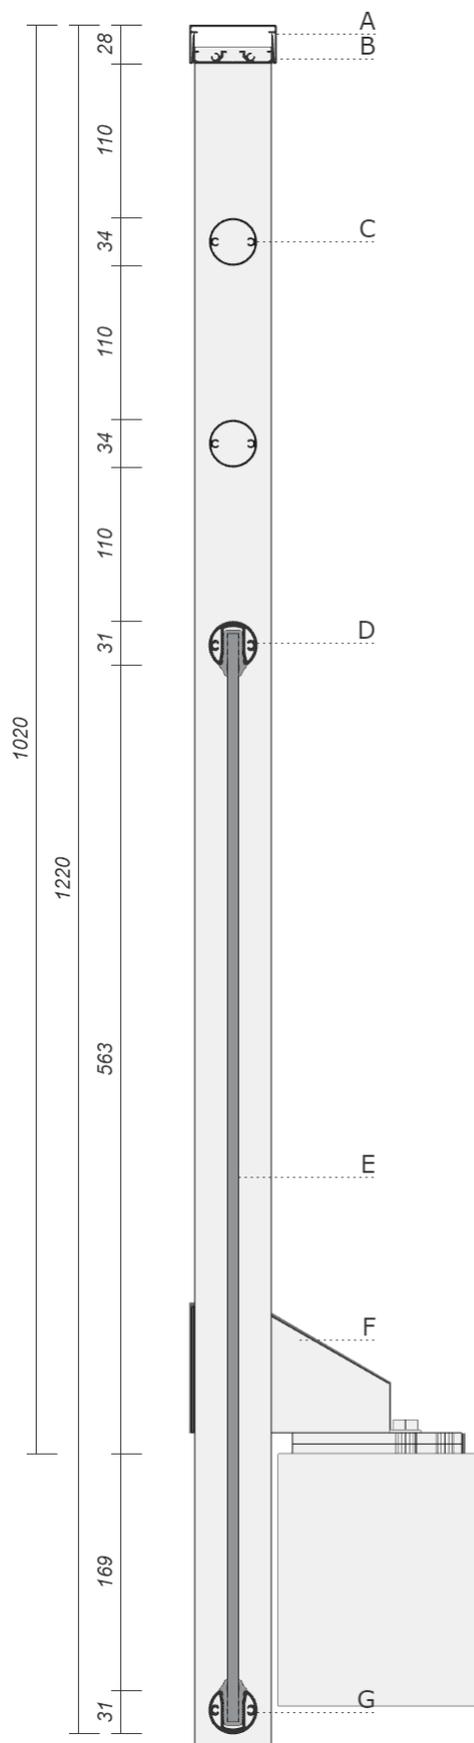

Elévation



Garde-corps pour lieu privé conforme aux normes NFP01-012 et NFP01-013 - Entraxe raidisseurs 1500 maxi - Vis et chevilles de fixations sur maçonnerie non fournie.

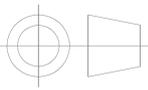 Z.I. La Croix Rouge - 44260 MALVILLE Tel : 02 40 57 00 41 Fax: 02 40 57 06 75	DOSSIER	Gamme OXYTAL	INDICE	A		PLAN 709 050 301	
	PIECE/PROFIL	COUPE DE PRINCIPE	DATE	02/03/17			
	DESIGNATION	GARDE-CORPS	ECHELLE	N/A	Ce plan est la propriété exclusive de la Sté BUGAL, et ne peut être communiqué à un tiers sans notre autorisation.		
	MATIERE	ALUMINIUM	PROJETEUR				