



Légende

- (A) Main courante rectangulaire 62x28 réf. 801101
- (B) Sous lisse réf. 802101
- (C) Encadrement supérieur réf. 802301
- (D) Remplissage Tôle Cadre 30x52 (802301)
- (E) Platine de fixation sur dalle avec 1 fixation réf. 807603
- (F) Encadrement inférieur réf. 802301

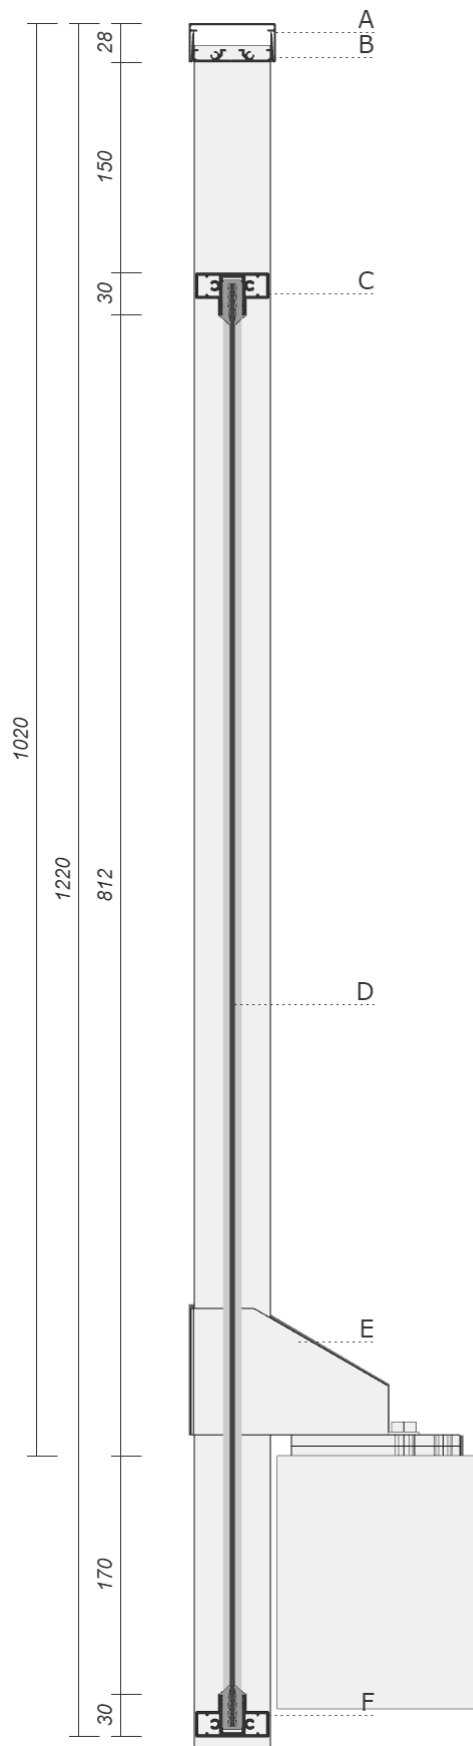

Elévation

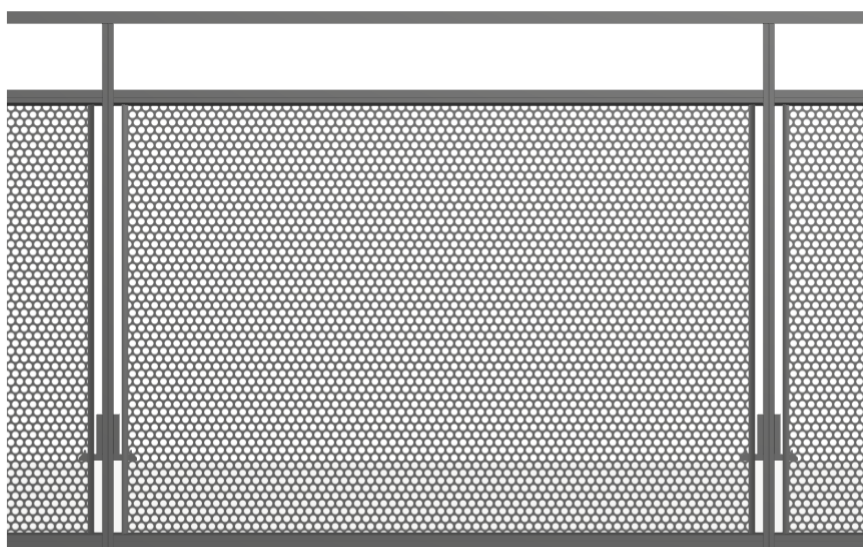

Garde-corps pour lieu privé conforme aux normes NFP01-012 et NFP01-013 - Entraxe raidisseurs 1500 maxi - Vis et chevilles de fixations sur maçonnerie non fournie.

 Z.I. La Croix Rouge - 44260 MALVILLE Tel : 02 40 57 00 41 Fax: 02 40 57 06 75	DOSSIER	GammeOXYTAL	INDICE	A		PLAN 710 010 201
	PIECE/PROFIL	COUPE DE PRINCIPE	DATE	28/03/17		
	DESIGNATION	GARDE-CORPS	ECHELLE	N/A	Ce plan est la propriété exclusive de la Sté BUGAL, et ne peut être communiqué à un tiers sans notre autorisation.	
	MATIERE	ALUMINIUM	PROJETEUR			