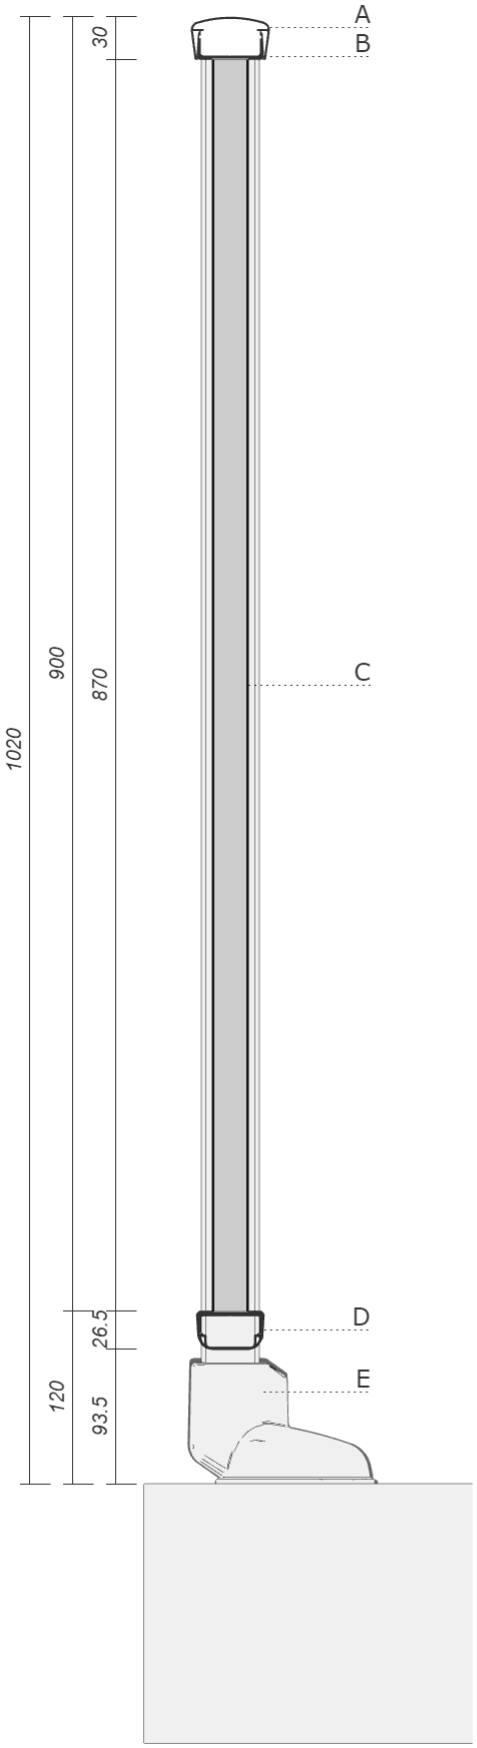

Légende

- (A) Main courante rectangulaire 55x30 réf. MC030
- (B) Sous lisse réf. L4000
- (C) Barreaudage avec Barreau rectangulaire 15x25 réf. BV4100
- (D) Sous lisse réf. L4000
- (E) Platine de fixation sur dalle avec 1 fixation réf. ELS500 sur raidisseur réf. ELR500

Elévation

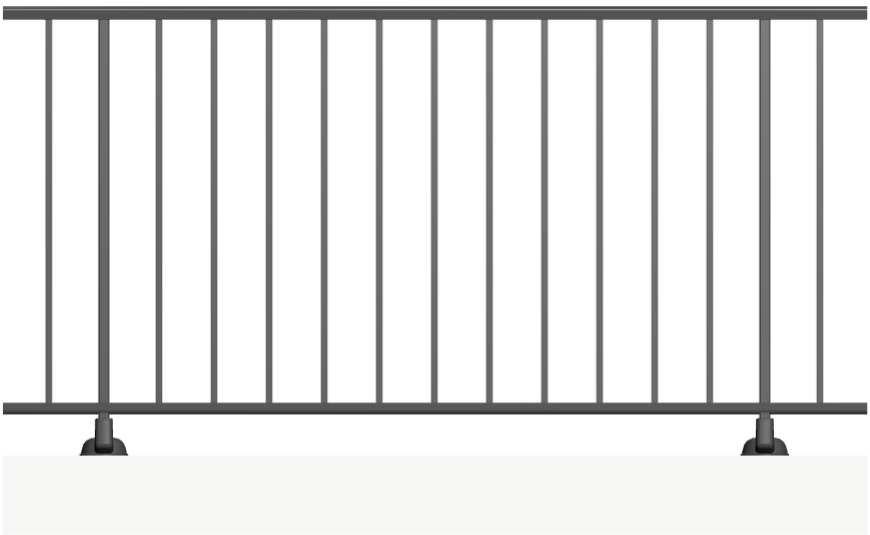

Garde-corps pour lieu privé conforme aux normes NFP01-012 et NFP01-013 - Entraxe raidisseurs 1500 maxi - Vis et chevilles de fixations sur maçonnerie non fournie

BUGAL
Z.I. La Croix Rouge - 44260 MALVILLE
Tel : 02 40 57 00 41 Fax: 02 40 57 06 75

DOSSIER	Gamme ÉLÉGANCE	INDICE	A	PLAN **101 010 401**
PIECE/PROFIL	COUPE DE PRINCIPE	DATE	02/03/17	
DESIGNATION	GARDE-CORPS	ECHELLE	N/A	Ce plan est la propriété exclusive de la Sté BUGAL, et ne peut être communiqué à un tiers sans notre autorisation.
MATIERE	ALUMINIUM	PROJETEUR		