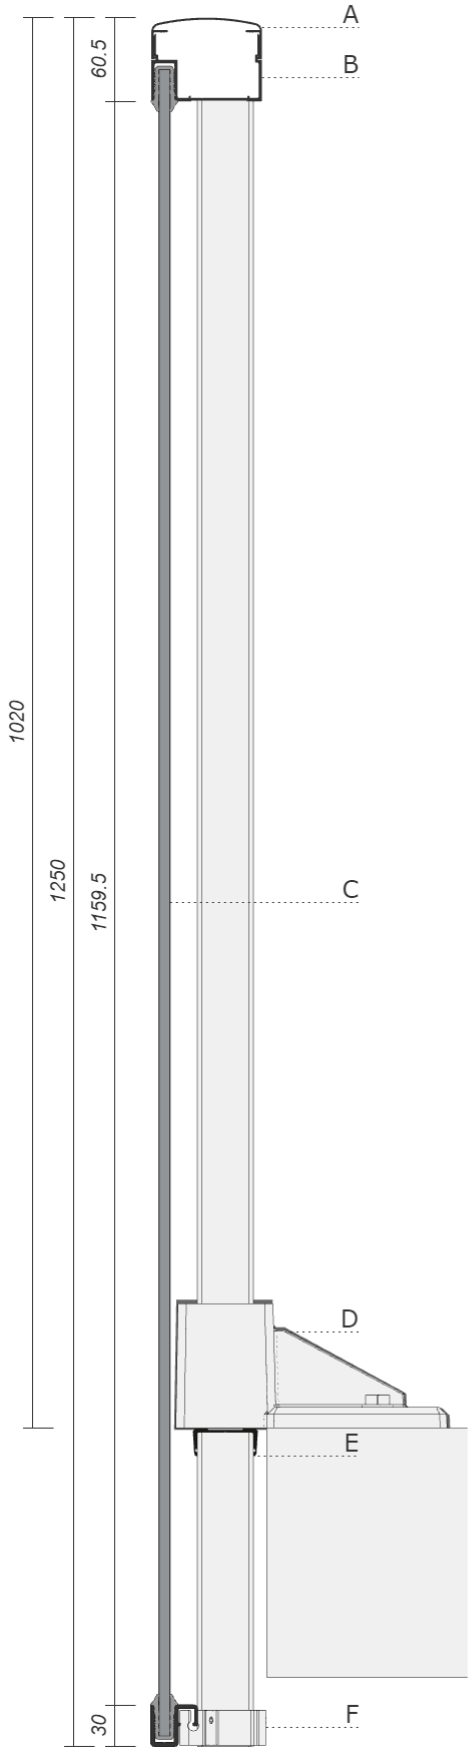

Légende

- (A) Main courante rectangulaire 80x60 réf. MC60/80
- (B) Sous lisse réf. LPE4000
- (C) Remplissage 44/2 Devant dalle Cadre 30x34 (ELE50)
- (D) Platine de fixation sur dalle déportée avec 2 fixations réf. ELS800
- (E) Obturation de nez de dalle réf. L4000NDD
- (F) Encadrement inférieur réf. ELE50I

Elévation

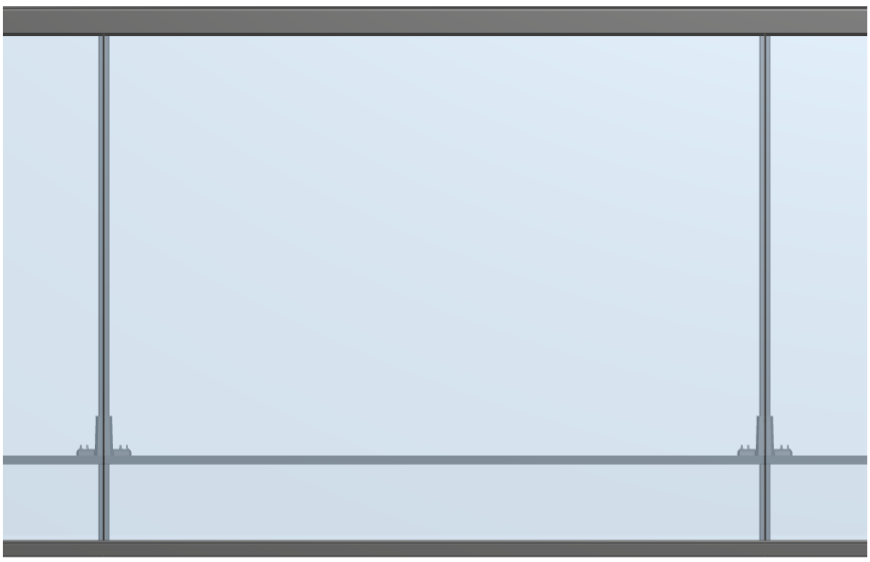

Garde-corps pour lieu privé conforme aux normes NFP01-012 et NFP01-013 - Entraxe raidisseurs 1500 maxi - Vis et chevilles de fixations sur maçonnerie non fournie

BUGAL
Z.I. La Croix Rouge - 44260 MALVILLE
Tel : 02 40 57 00 41 Fax: 02 40 57 06 75

DOSSIER	GammeÉLÉGANCE	INDICE	A
PIECE/PROFIL	COUPE DE PRINCIPE	DATE	06/03/17
DESIGNATION	GARDE-CORPS	ECHELLE	N/A
MATIERE	ALUMINIUM	PROJETEUR	

PLAN **218 011 814**

Ce plan est la propriété exclusive de la Sté BUGAL, et ne peut être communiqué à un tiers sans notre autorisation.