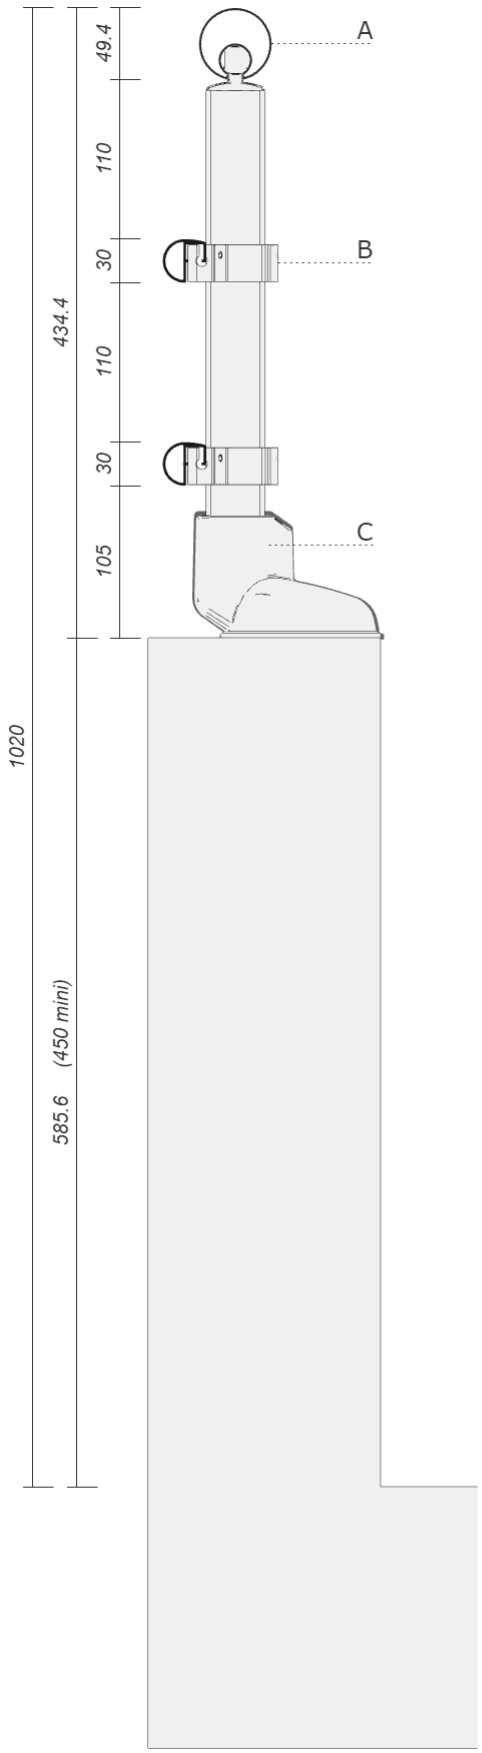

Légende

(A) Main courante ronde Ø50 réf. MCR050

(B) Lisse intermédiaire Rondes Ø30 réf. MCR031

(C) Platine de fixation sur dalle avec 1 fixation réf. ELS500

Elévation

Garde-corps pour lieu privé conforme aux normes NFP01-012 et NFP01-013 - Entraxe raidisseurs 1500 maxi - Vis et chevilles de fixations sur maçonnerie non fournie

BUGAL
Z.I. La Croix Rouge - 44260 MALVILLE
Tel : 02 40 57 00 41 Fax: 02 40 57 06 75

DOSSIER	GammeÉLÉGANCE	INDICE	A
PIECE/PROFIL	COUPE DE PRINCIPE	DATE	06/03/17
DESIGNATION	GARDE-CORPS	ECHELLE	N/A
MATIERE	ALUMINIUM	PROJETEUR	

PLAN **301 100 006**

Ce plan est la propriété exclusive de la Sté BUGAL, et ne peut être communiqué à un tiers sans notre autorisation.